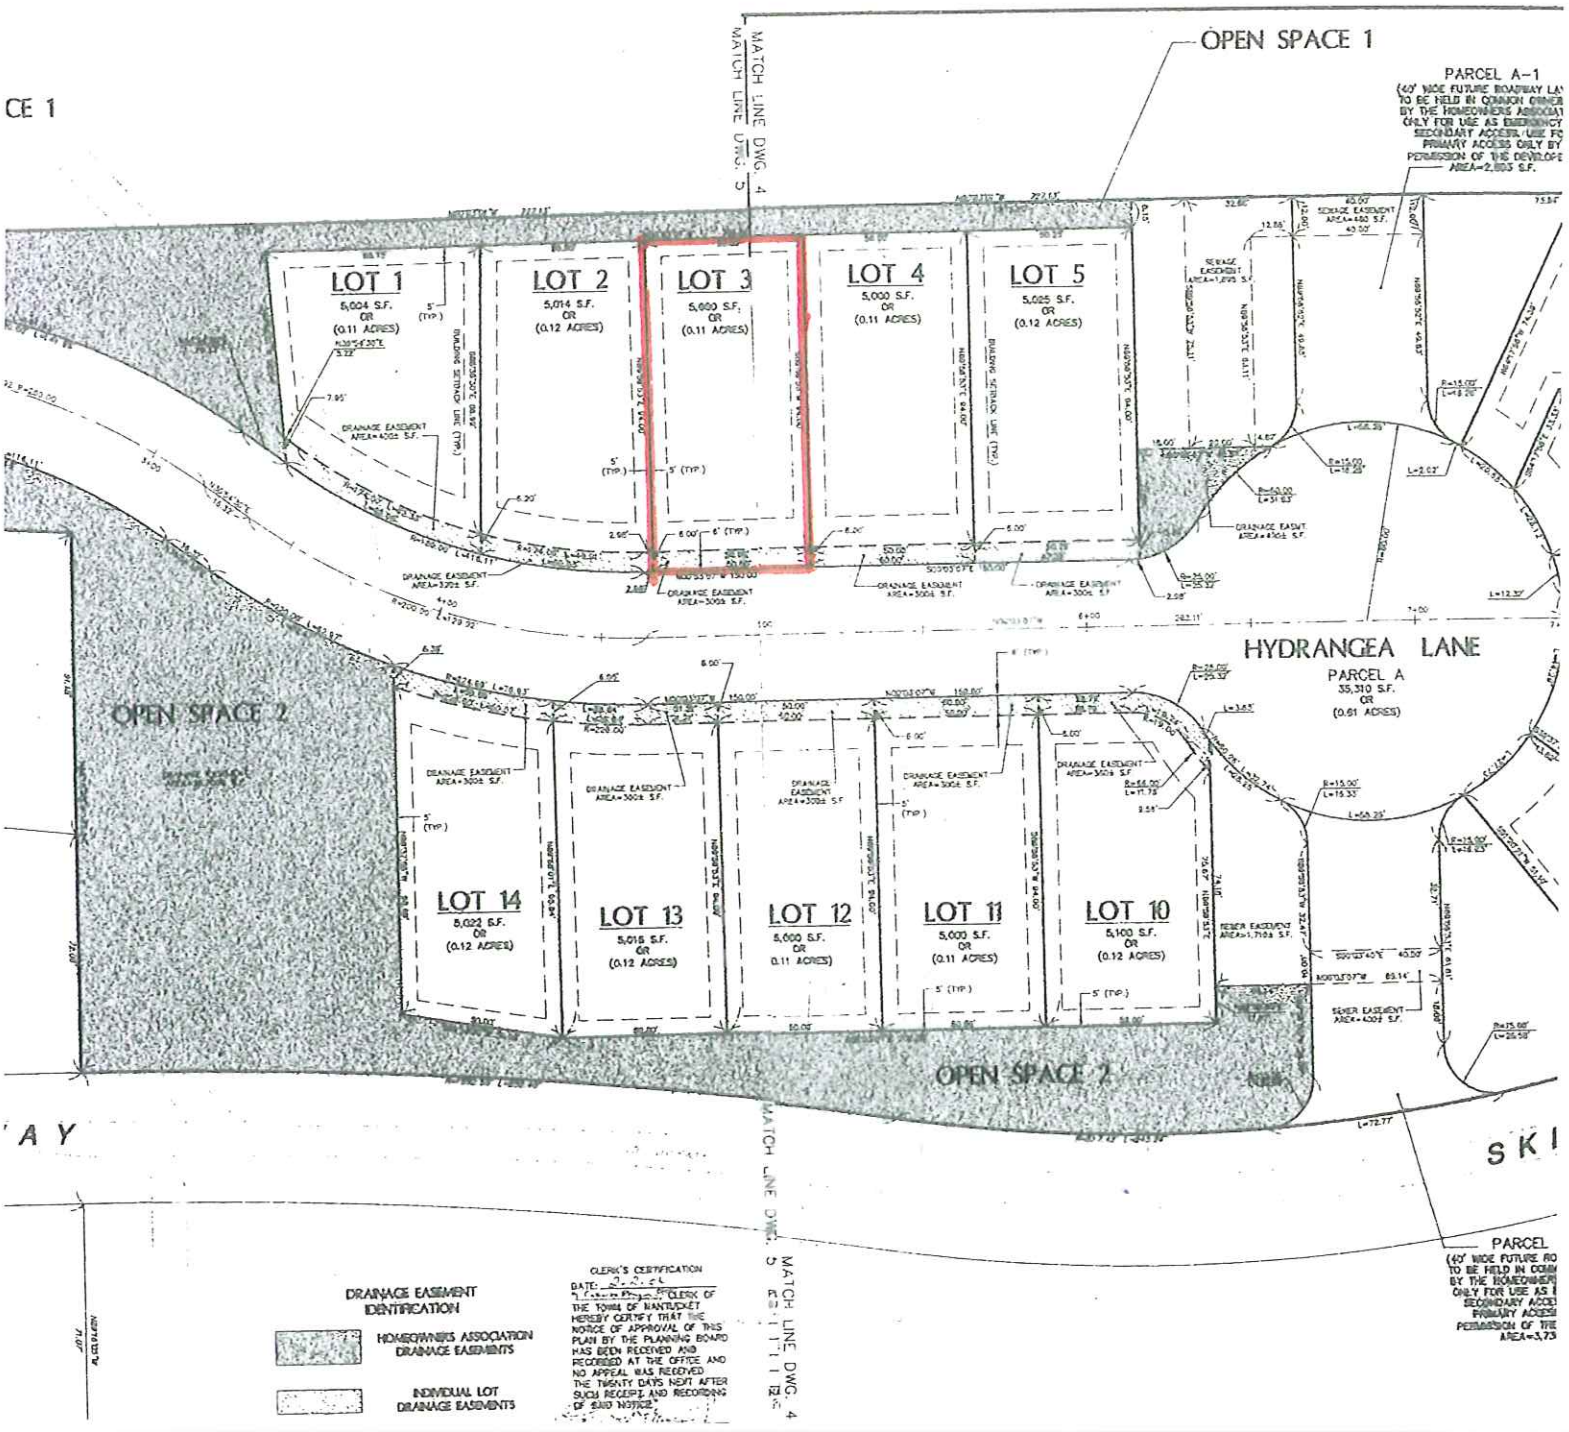
OPEN SPACE 1
PARCEL A-1
MATCH LINE DWG. 4
MATCH LINE DWG. 5
LOT 1
5,004 S.F.
OR
(0.11 ACRES)
LOT 2
5,014 S.F.
OR
(0.12 ACRES)
LOT 3
5,000 S.F.
OR
(0.11 ACRES)
LOT 4
5,000 S.F.
OR
(0.11 ACRES)
LOT 5
5,025 S.F.
OR
(0.12 ACRES)
HYDRANGEA LANE
PARCEL A
35,310 S.F.
OR
(0.61 ACRES)
OPEN SPACE 2
LOT 14
5,022 S.F.
OR
(0.12 ACRES)
LOT 13
5,015 S.F.
OR
(0.12 ACRES)
LOT 12
5,000 S.F.
OR
(0.11 ACRES)
LOT 11
5,000 S.F.
OR
(0.11 ACRES)
LOT 10
5,100 S.F.
OR
(0.12 ACRES)
OPEN SPACE 2
PARCEL
DRAINAGE EASEMENT IDENTIFICATION
HOMEOWNERS ASSOCIATION DRAINAGE EASEMENTS
INDIVIDUAL LOT DRAINAGE EASEMENTS
CLERK'S CERTIFICATION
THE TOWN OF NANTUCKET
HEREBY CERTIFY THAT THE
NOTICE OF APPROVAL OF THIS
PLAN BY THE PLANNING BOARD
HAS BEEN RECEIVED AND
RECORDED AT THE OFFICE AND
NO APPEAL WAS RECEIVED
THE TWENTY DAYS NEXT AFTER
SUCH RECEIPT AND RECORDING
OF SAID NOTICE.